


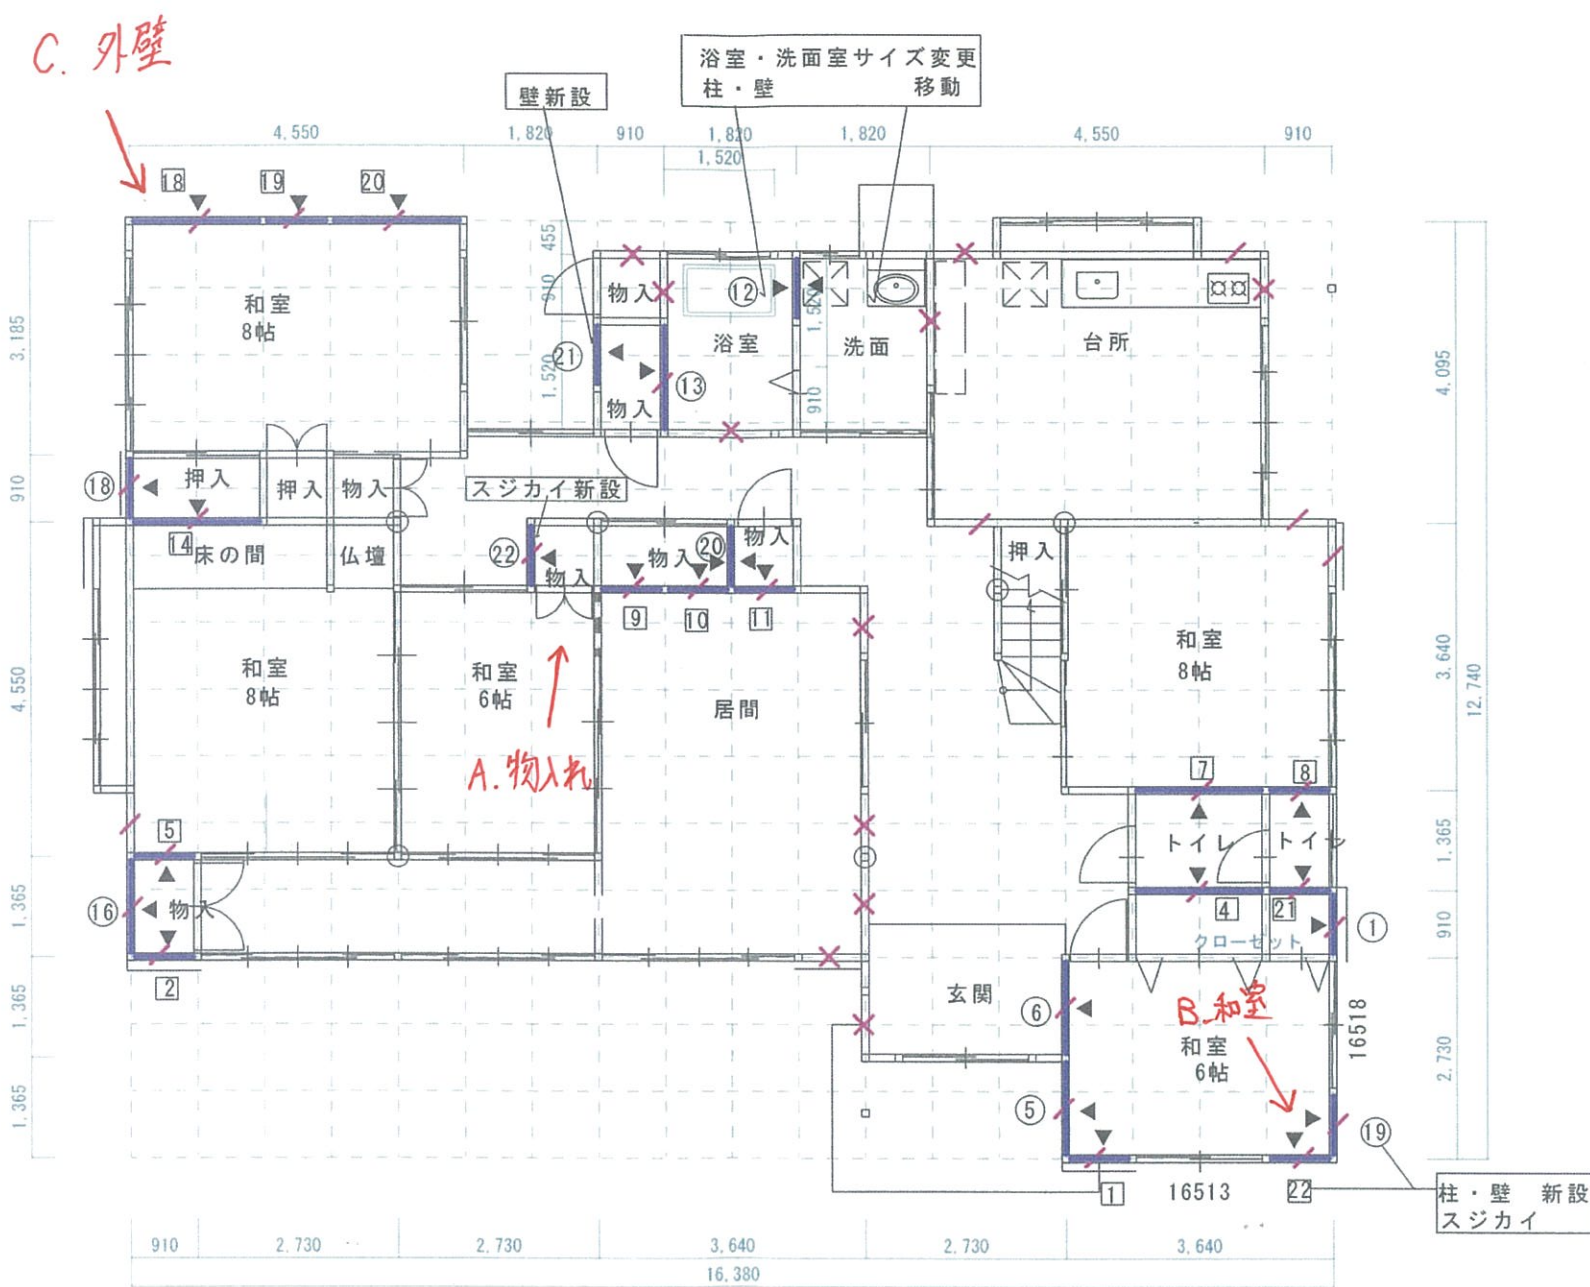

- ▲ 構造用合板
 * 工事箇所は必ず金物補強すること
 構造用合板：釘打ちN50@150
 柱頭柱脚接合金物
 既存スジカイへの金物取付

	工 事 名	縮 尺	担 当	1F	m ² (	坪)
	図 面 名	1/100		2F	m ² (	坪)
				3F	m ² (	坪)
				延	m ² (	坪)
	リ フ ォ ー ム ・ 補 強 ・ 計 画 図	日 付				