


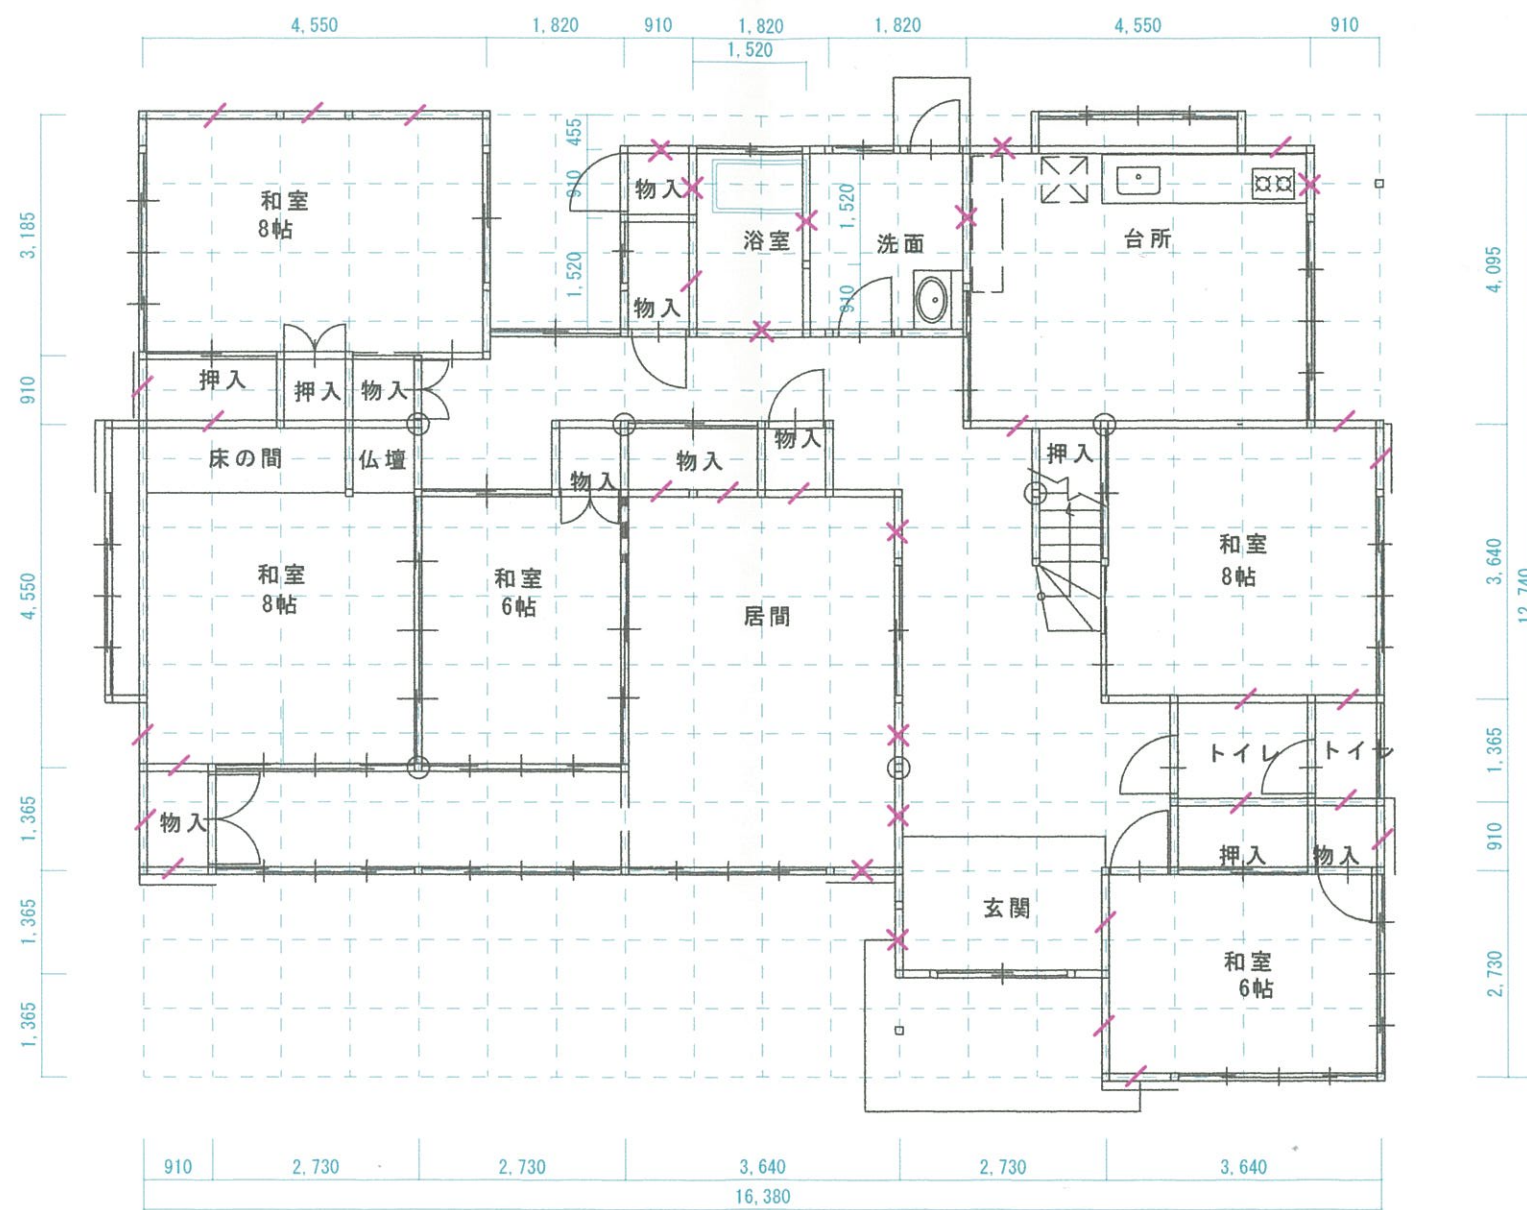

1 F

1/100

	工 事 名	縮 尺	担 当	1F	m ² (	坪)
	図 面 名 リフォーム計画 現況図	日 付		2F	m ² (	坪)
				3F	m ² (	坪)
				延	m ² (	坪)