(No.1608667)

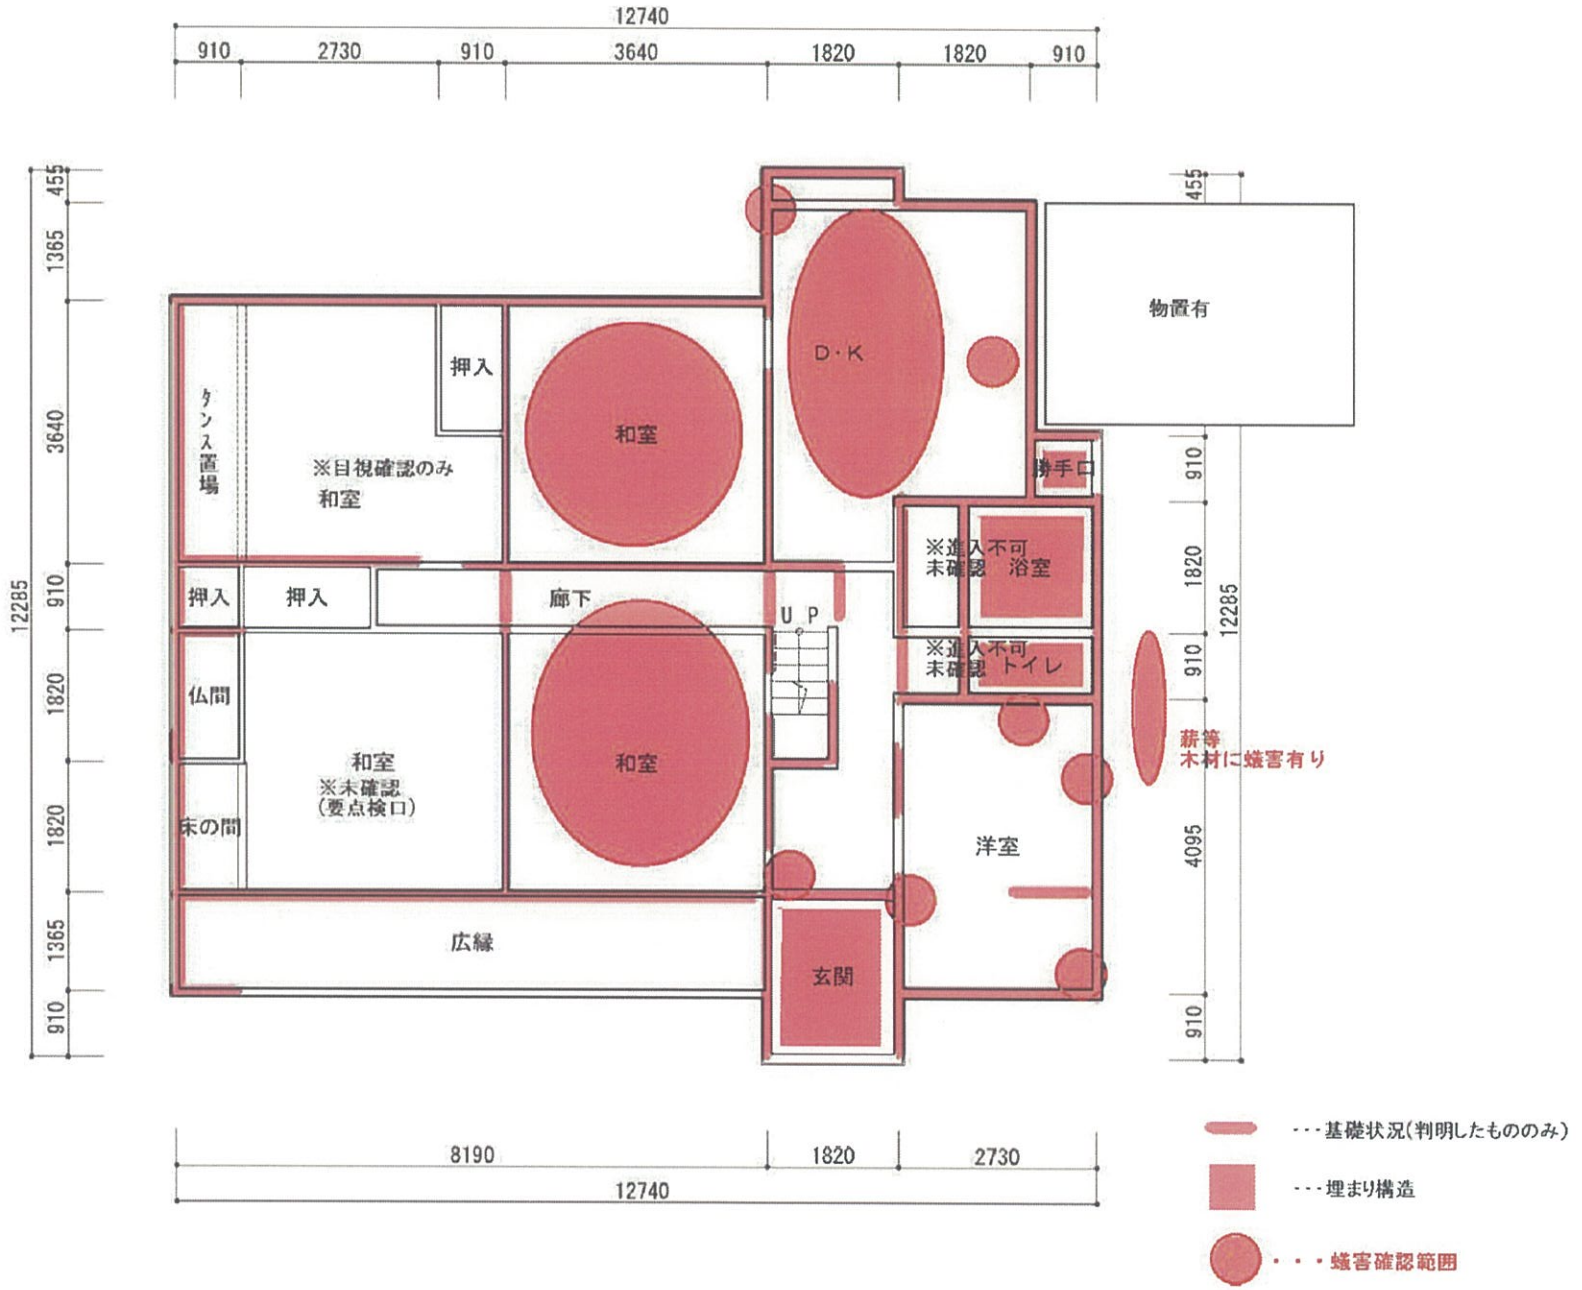
12740
910
2730
910
3640
1820
1820
910
455
1365
3640
910
1820
1820
1365
910
12285
タンス置場
押入
※目視確認のみ
和室
和室
D・K
物置有
勝手口
※進入不可
未確認
浴室
※進入不可
未確認
トイレ
押入
押入
廊下
U P
仏間
和室
※未確認
(要点検口)
和室
床の間
洋室
広縁
玄関
薪等
木材に蟻害有り
8190
1820
2730
12740
・・・基礎状況(判明したもののみ)
・・・埋まり構造
・・・蟻害確認範囲